

Marktgemeinde Maria Saal


Versorgungsbereich Wasserversorgungsanlage

Stand 13.05.2019 Maßstab 1:10.000

 Versorgungsbereich WVA Maria Saal

 Versorgungsbereich
STW Klagenfurt AG

 Wasserlieferungsgebiete
der WVA Maria Saal

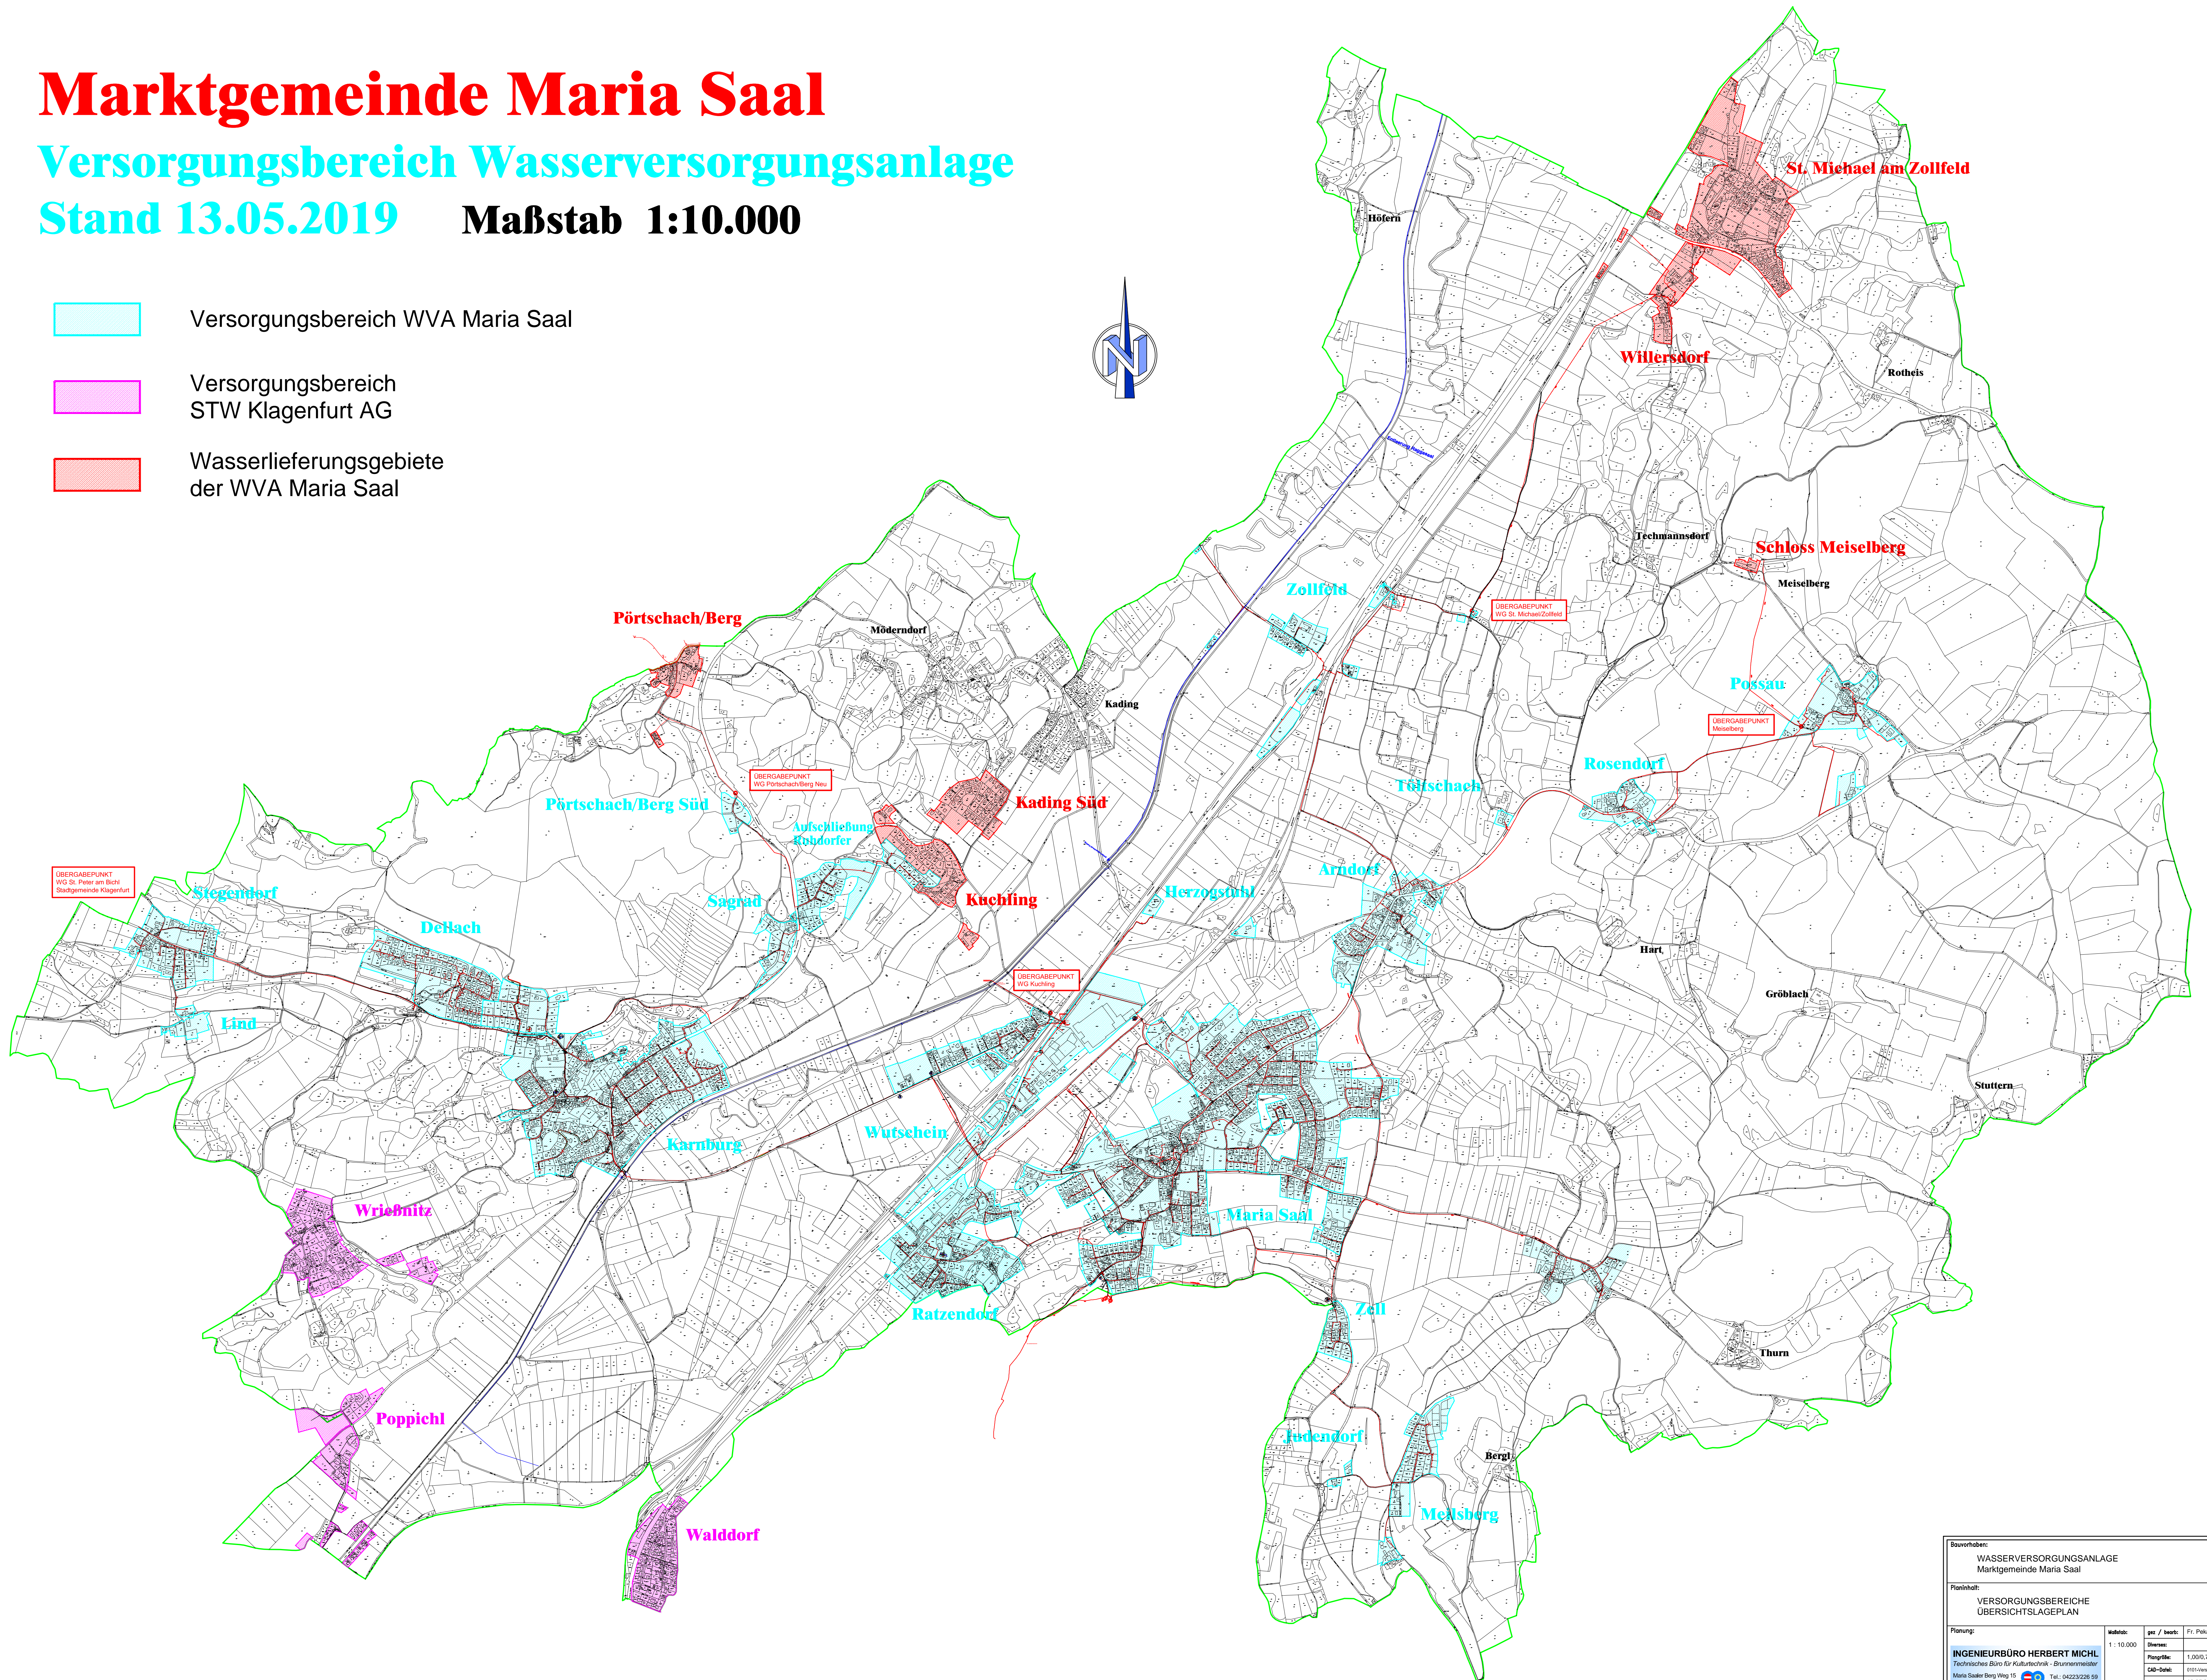

Bauvorhaben: WASSERVERSORGUNGSANLAGE Marktgemeinde Maria Saal			
Planinhalt: VERSORGUNGSBEREICHE ÜBERSICHTSLAGEPLAN			
Planung:	Maßstab: 1:10.000	gez./beszt.:	Fr. Piskart / Ing. MCHL
INGENIEURBÜRO HERBERT MICHL Technisches Büro für Akustik/elektrik - Dr. rer. oec. Herbert Michtl Maria Saaler Berg Weg 11 9903 Maria Saal Tel.: 04232328 99 Fax: 04232328 95 e-mail: hbhem@saon.at - Mobil: 065023 27 274		Plangröße:	1.000,77 m
		CAE-Datum:	01/01/2019
		Datum:	13.05.2019
Planänderungen:	gez./beszt.:	Auftrag-Nr.:	02/19/10
		Datum:	01/01/wva
			Seite: