



MARKTGEMEINDE MARIA SAAL

Am Platzl 7, 9063 Maria Saal

VERORDNUNG

des Gemeinderates der Marktgemeinde Maria Saal vom 13.06.2016, Zahl: 004-2/2016/GR, mit welcher der **Entsorgungsbereich der Kanalisationsanlage für die Oberflächenwasserverbringung** aus dem Bereich der Marktgemeinde Maria Saal festgelegt wird

Gemäß § 14 der Kärntner Allgemeinen Gemeindeordnung - K-AGO LGBl. 66/1998, zuletzt geändert durch LGBl. 3/2015, in Verbindung mit § 2 des Kärntner Gemeindekanalisationsgesetzes, K-GKG, LGBl. 62/1999, zuletzt geändert durch LGBl. 85/2013, wird verordnet:

I. Geltungsbereich

Der Entsorgungsbereich der Kanalisationsanlage (Kanalisationsbereich) für die Oberflächenwässer aus dem Bereich der Marktgemeinde Maria Saal umfasst jene Grundstücke, welche in den Plandarstellungen laut Anlage (Übersichtsplan Maßstab 1 : 10.000 des Ingenieurbüro Herbert Michl, Maria Saaler Berg Weg 15, 9063 Maria Saal, vom 17.05.2016) mit grüner Farbe als Entsorgungsbereich ausgewiesen sind.

II. Wirksamkeit

Diese Verordnung tritt nach Ablauf des Tages ihrer Kundmachung in Kraft.

Mit dem Inkrafttreten dieser Verordnung tritt die Verordnung des Gemeinderates der Marktgemeinde Maria Saal vom 18.12.2014, Zahl 004-4/2014/GR, außer Kraft.

Maria Saal, 13.06.2016

Der Bürgermeister

Anton Schmidt




Angeschlagen am: 14.06.2016
Abgenommen am: 28.06.2016

Marktgemeinde Maria Saal

Entsorgungsbereich Regenwasserentsorgungsanlage

Stand 17.05.2016 Maßstab 1:10.000

 Entsorgungsbereich
RWA Maria Saal

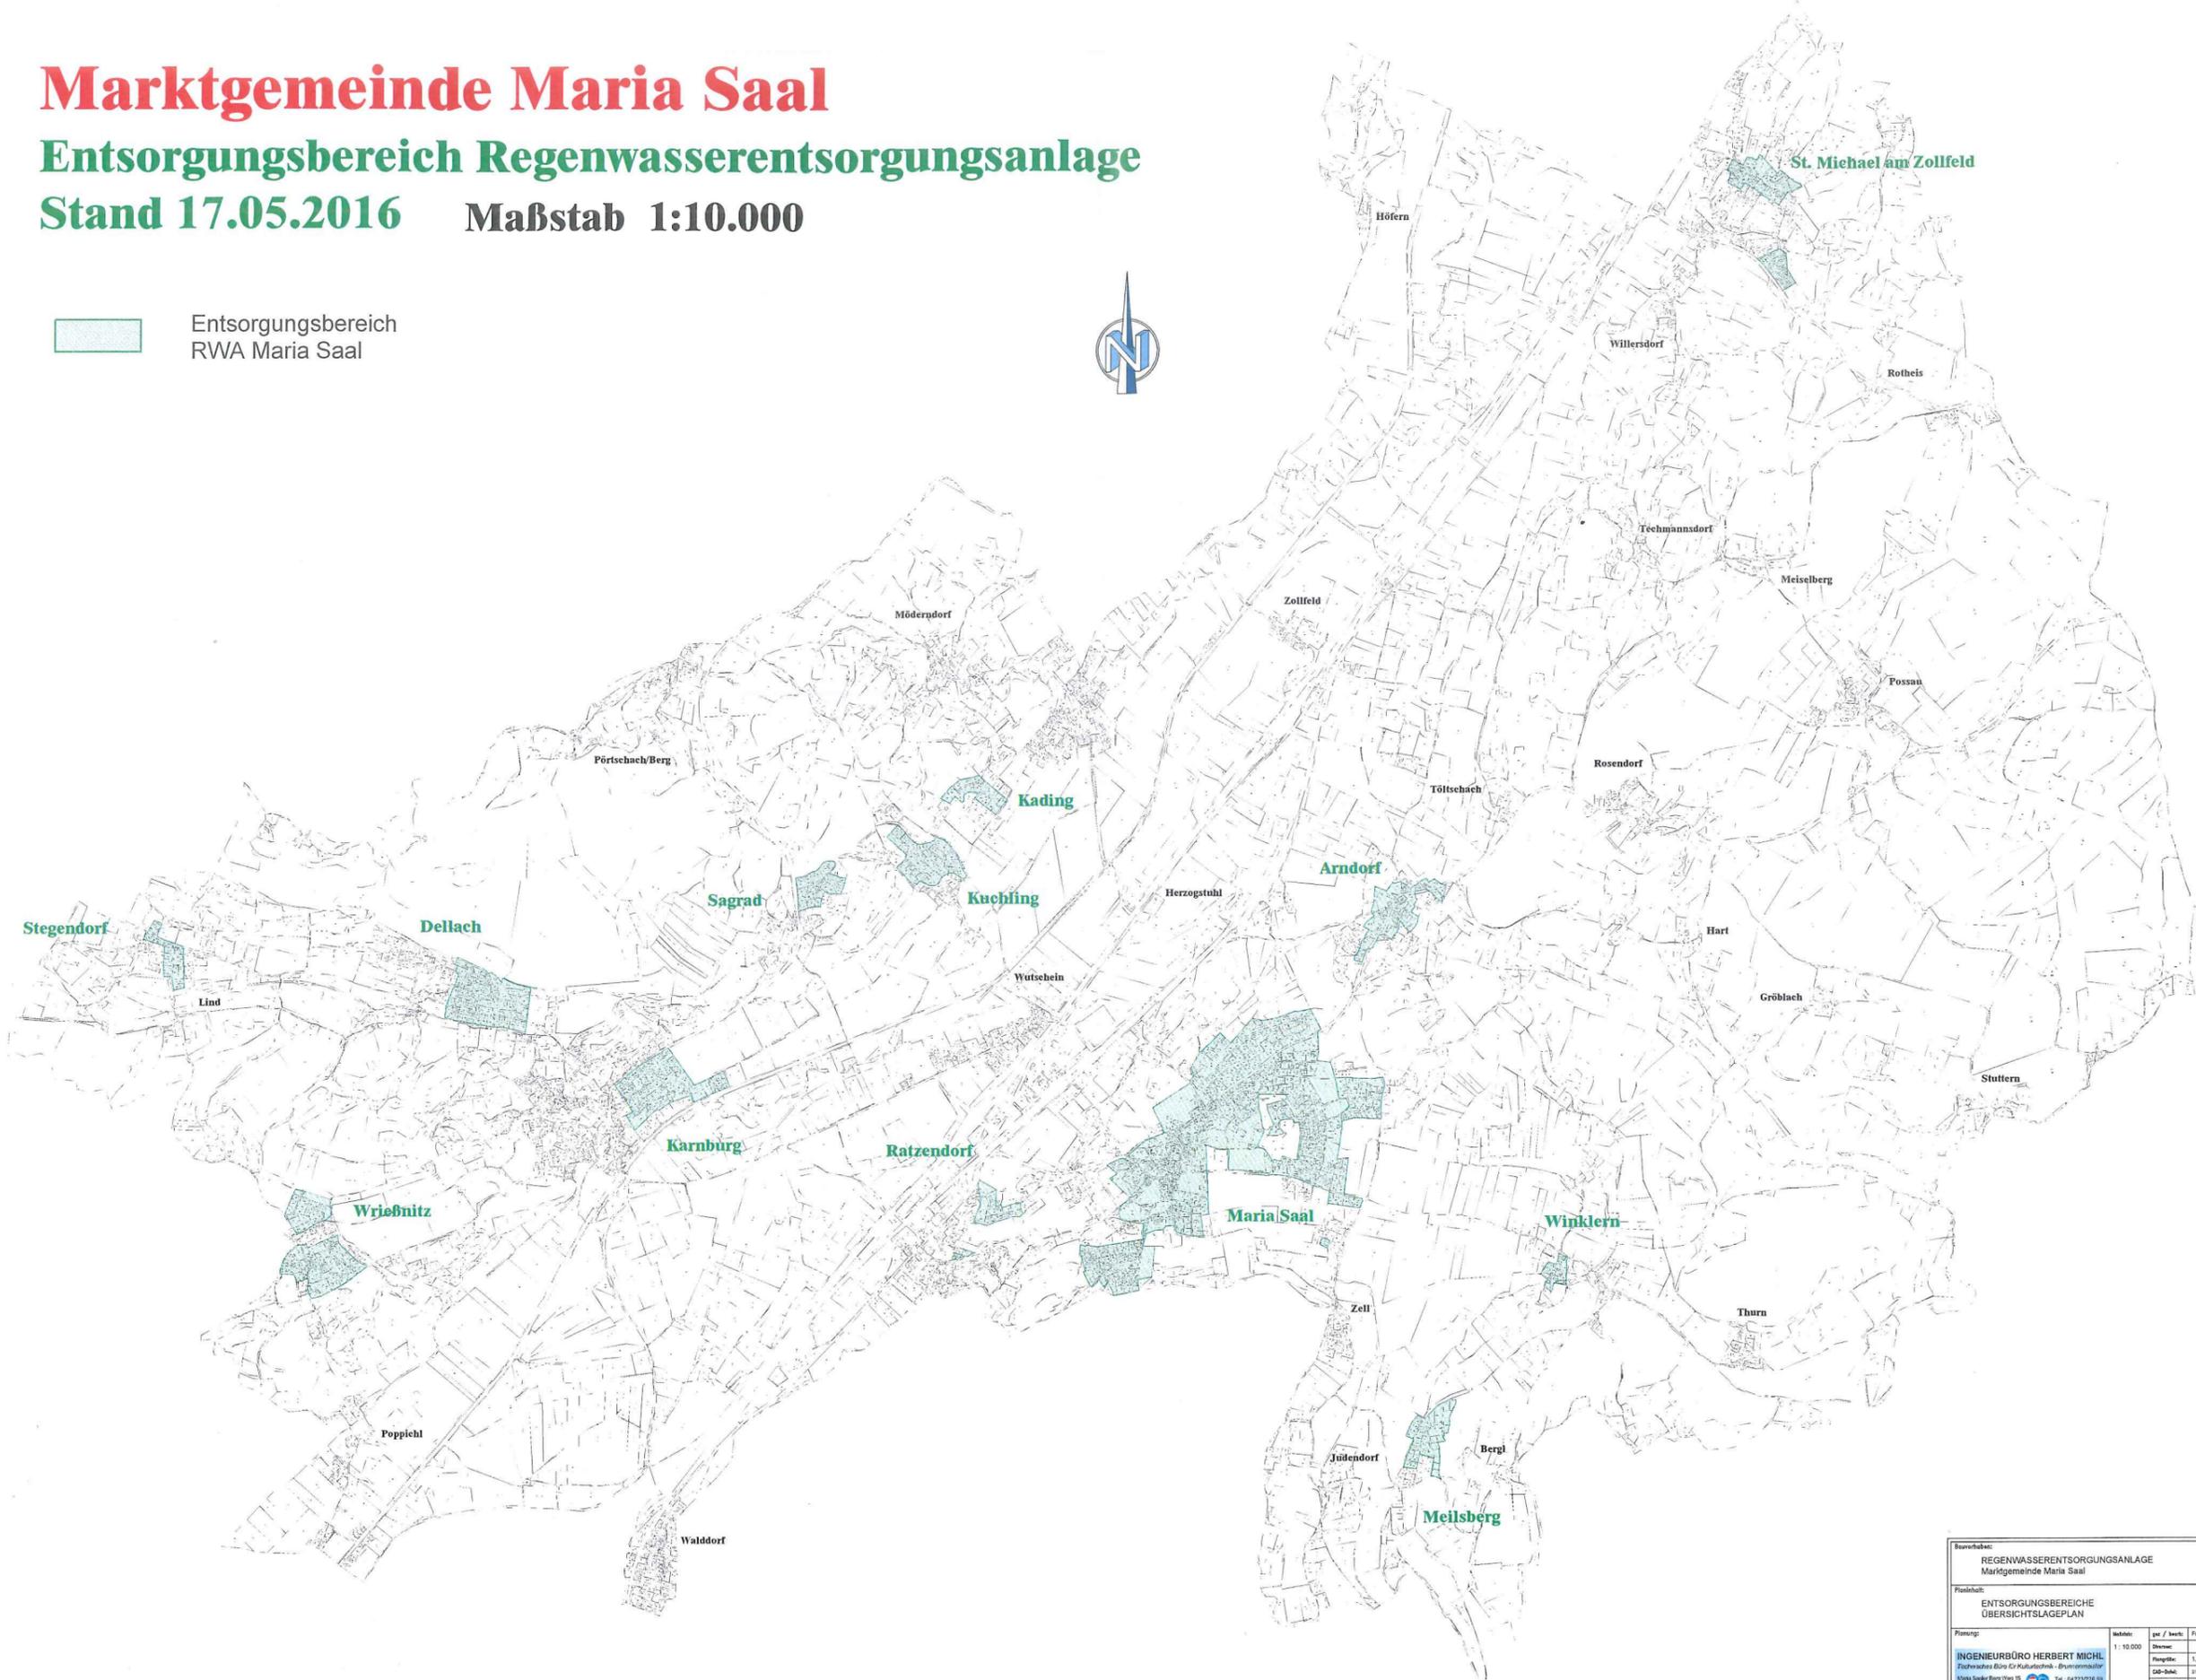

Bauherr: REGENWASSERENTSORGUNGSANLAGE Marktgemeinde Maria Saal			
Planinhalt: ENTSORGUNGSBEREICHE ÜBERSICHTSLAGEPLAN			
Planung:	Maßstab:	per / Blatt:	Bl. 01/01 von 01/03
INGENIEURBÜRO HERBERT MICHL Zalbachgasse 6/Büro für Kulturtechnik - Baumplanung	1:10.000	Blatt:	1.000,77 m
Markt Saalberg Weg 15 80023 Maria Saal	Tel. 04233/228 09 Fax 04233/228 16	Plan-Datei:	17.05.2016
Internet: herbert@michl.at	Mobile: 995623 27 274	Auftrag-Nr.:	01/16/05
Plan-Übersicht:	per/Blatt:	Blatt:	01/03