


# Marktgemeinde Maria Saal

## Versorgungsbereich Wasserversorgungsanlage

Stand 17.05.2016 Maßstab 1:10.000

- derzeitiger Versorgungsbereich WVA Maria Saal
- Versorgungsbereich STW Klagenfurt AG
- Wasserlieferungsgebiete der WVA Maria Saal

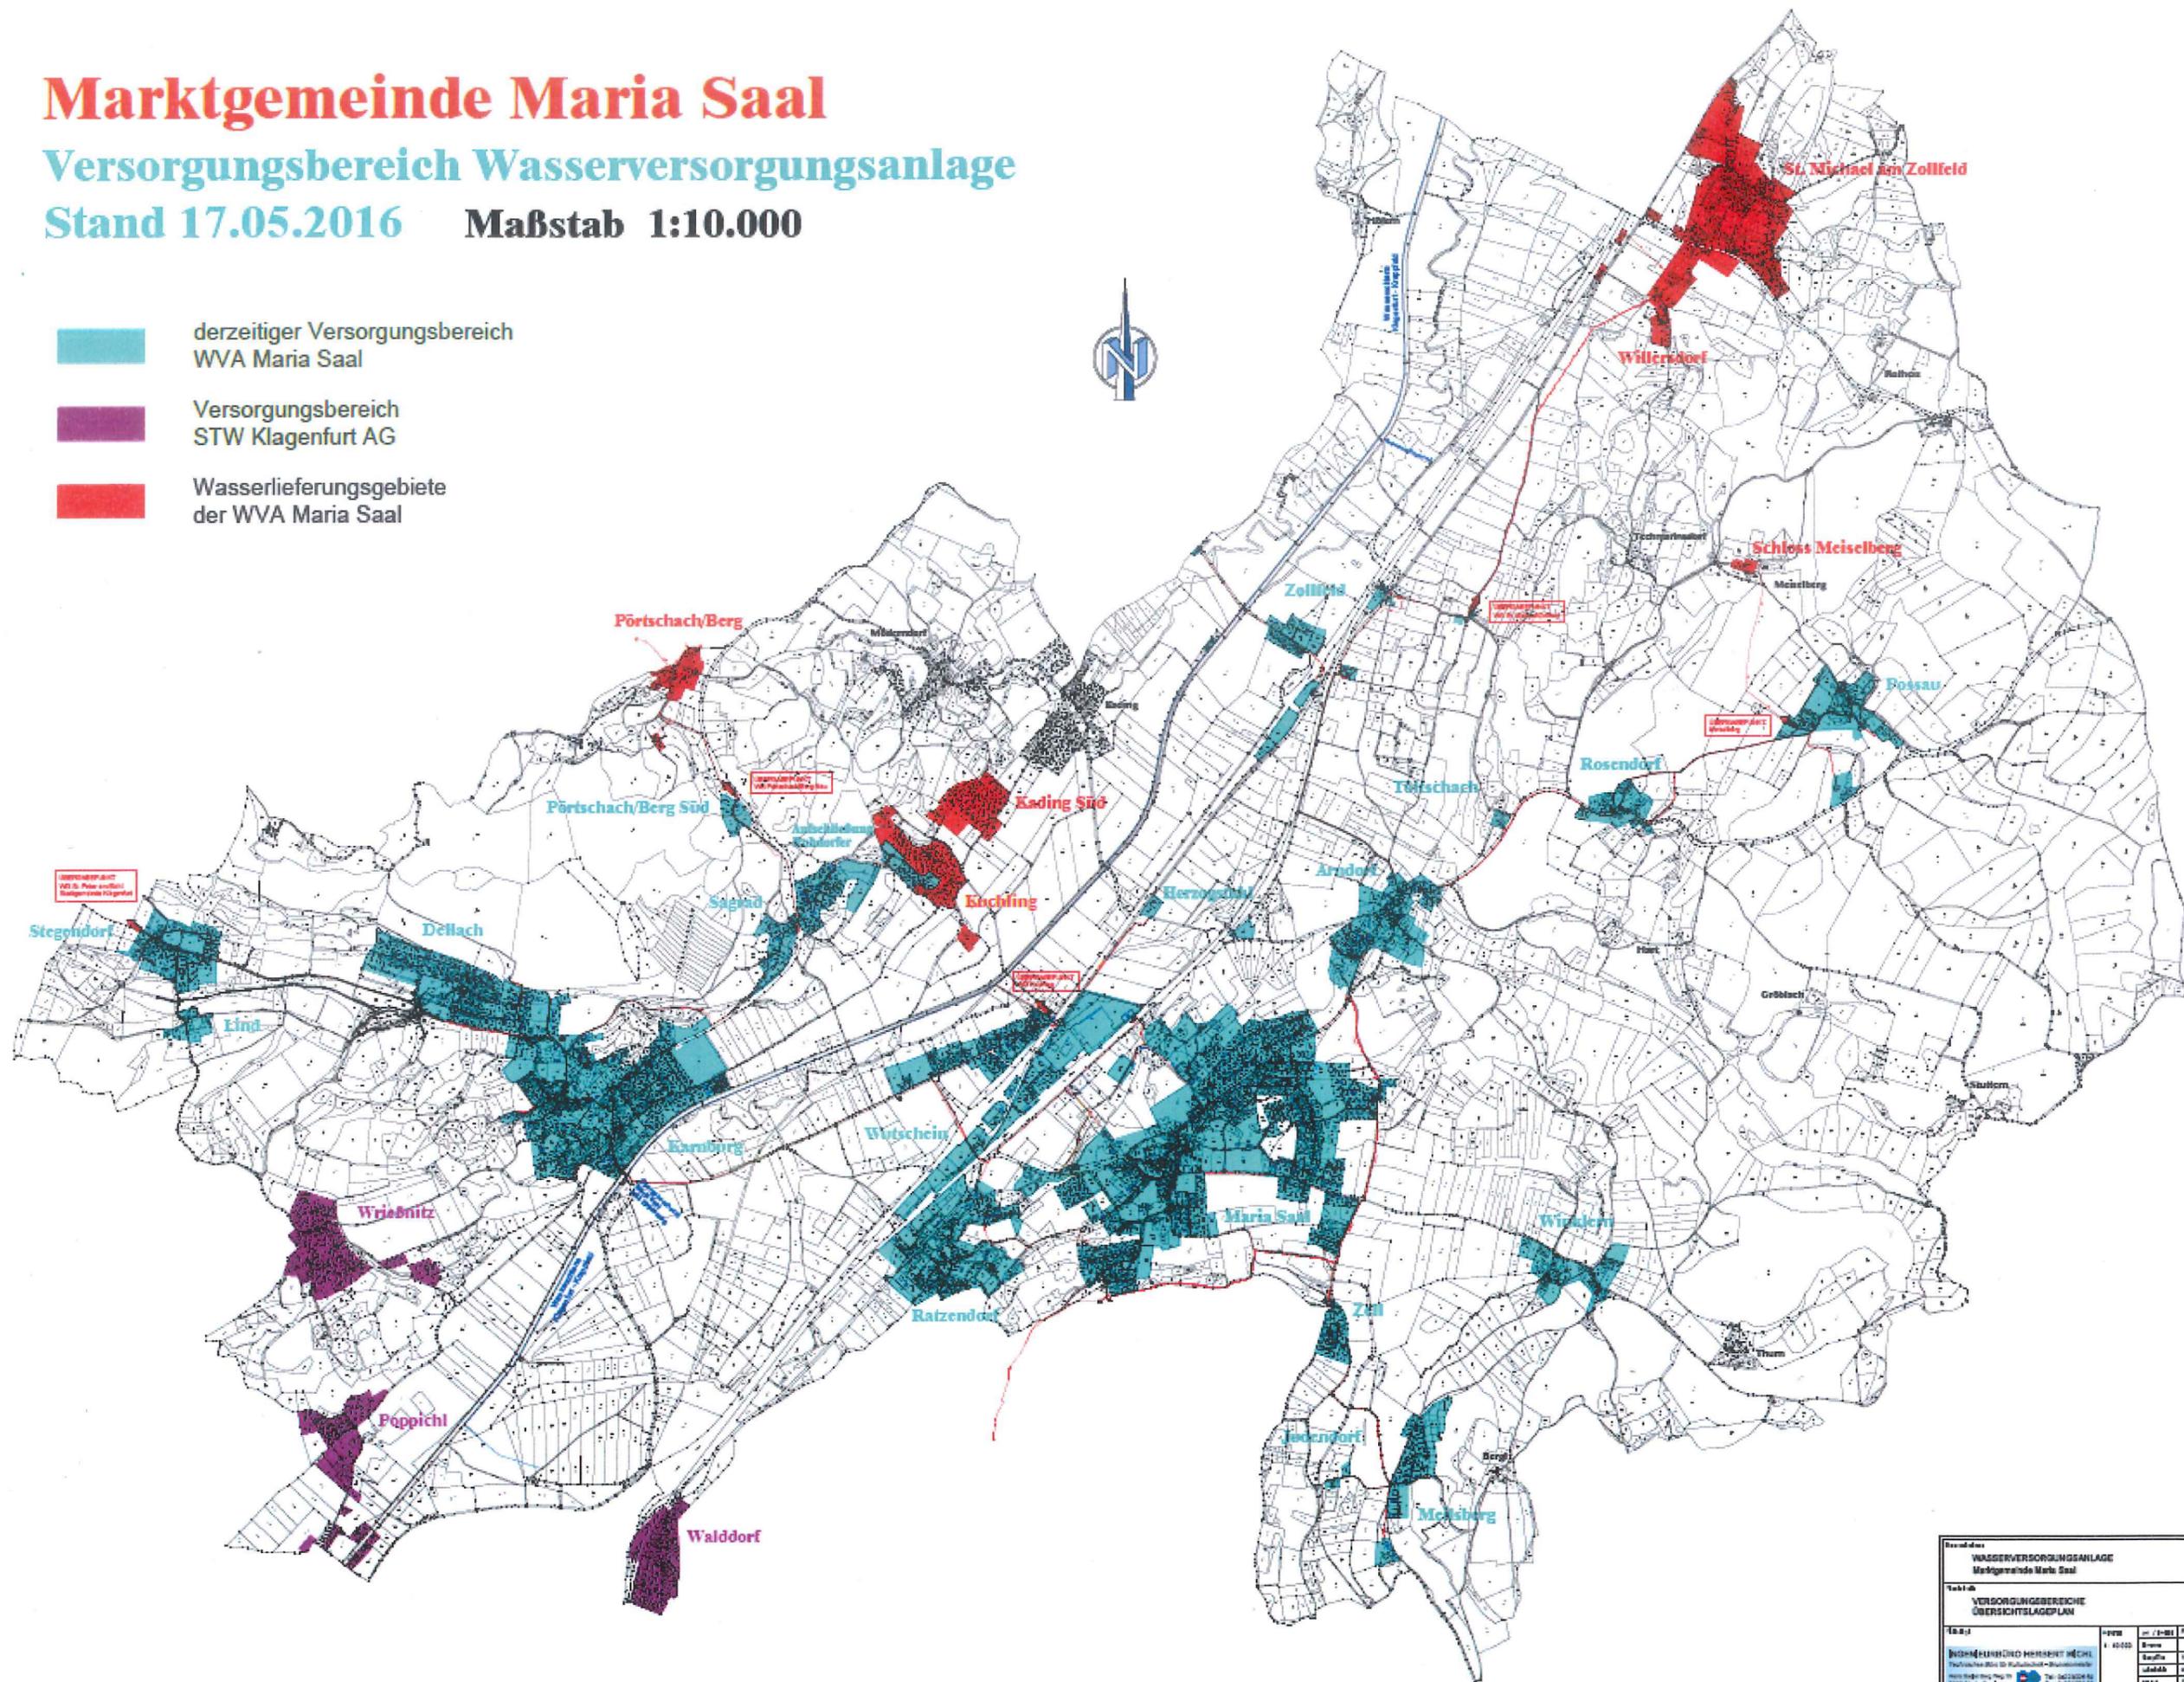

<b>WASSERVERSORGUNGSANLAGE</b> Marktgemeinde Maria Saal			
<b>VERSORGUNGSBEREICHE</b> ÜBERSICHTSLAGEPLAN			
1:10.000 01/1905	1:10.000 01/1905	1:10.000 01/1905	1:10.000 01/1905
1:10.000 01/1905		1:10.000 01/1905	
1:10.000 01/1905			



# MARKTGEMEINDE MARIA SAAL

Am Platzl 7, 9063 Maria Saal

## VERORDNUNG

des Gemeinderates der Marktgemeinde Maria Saal vom 13.06.2016, Zahl 004-2/2016/GR, mit welcher der **Versorgungsbereich der Wasserversorgungsanlage der Marktgemeinde Maria Saal** festgelegt wird

Gemäß § 14 der Kärntner Allgemeinen Gemeindeordnung – K-AGO LGBl. 66/1998, zuletzt geändert durch LGBl. 3/2015, in Verbindung mit § 2 des Kärntner Gemeindewasserversorgungsgesetzes – K-GWVG, LGBl. 107/1997, zuletzt geändert durch LGBl. 85/2013, wird verordnet:

### I. Geltungsbereich

Der Versorgungsbereich der Wasserversorgungsanlage der Marktgemeinde Maria Saal umfasst jene Grundstücke, welche in den Plandarstellungen laut Anlage (Übersichtsplan Maßstab 1 : 10.000 des Ingenieurbüro Herbert Michl, Maria Saaler Berg Weg 15, 9063 Maria Saal vom 17.05.2016) mit blauer Farbe als Versorgungsbereich ausgewiesen sind.

### II. Wirksamkeit

Diese Verordnung tritt nach Ablauf des Tages ihrer Kundmachung in Kraft.

Mit dem Inkrafttreten dieser Verordnung und tritt die Verordnung des Gemeinderates der Marktgemeinde Maria Saal vom 30.04.2015, Zahl 004-2/2015/GR, außer Kraft.

#### Anlage:

1 Übersichtsplan Maßstab 1 : 10.000

Maria Saal, 13.06.2016

Der Bürgermeister

Anton Schmidt



Angeschlagen am: 14.06.2016  
Abgenommen am: 28.06.2016