


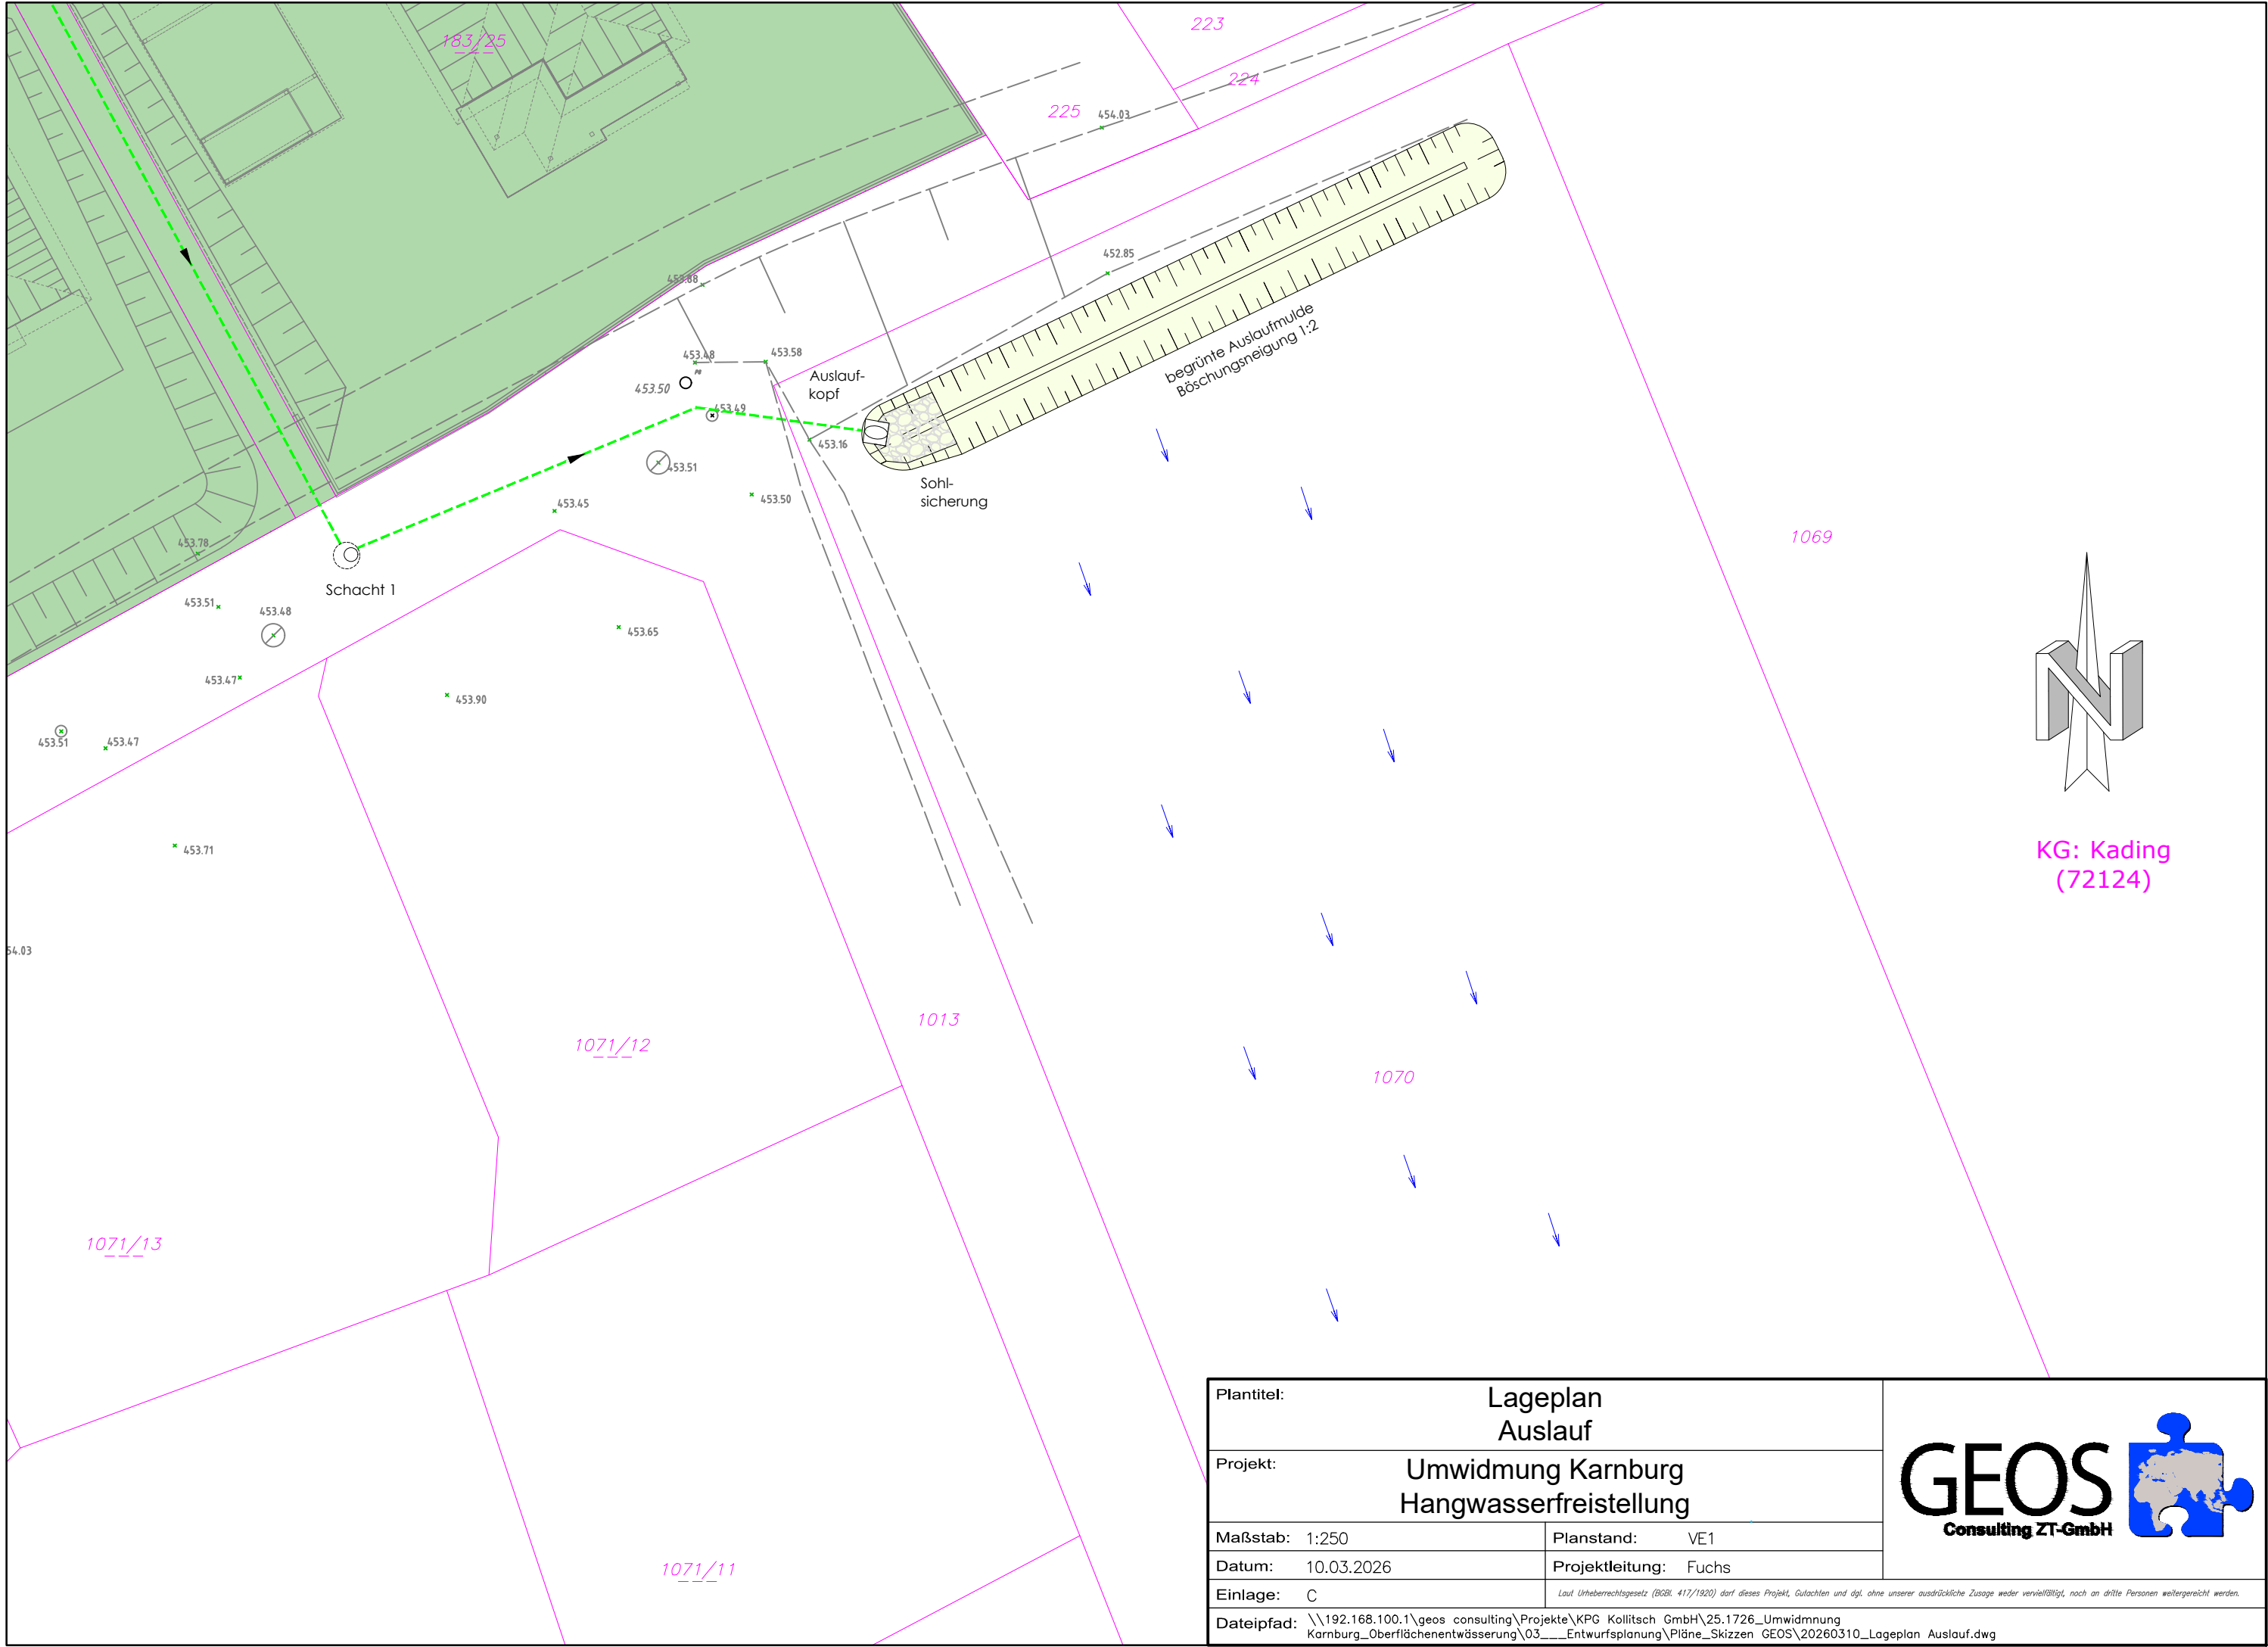

Plantitel: Lageplan Auslauf	
Projekt: Umwidmung Karnburg Hangwasserfreistellung	
Maßstab: 1:250	Planstand: VE1
Datum: 10.03.2026	Projektleitung: Fuchs
Einlage: C	Laut Urheberrechtsgesetz (BGB, 417/1920) darf dieses Projekt, Gutachten und dgl. ohne unserer ausdrückliche Zusage weder vervielfältigt, noch an dritte Personen weitergereicht werden.
Dateipfad: \\192.168.100.1\geos consulting\Projekte\KPG Kollitsch GmbH\25.1726_Umwidmung Karnburg_Oberflächenentwässerung\03____Entwurfsplanung\Pläne_Skizzen GEOS\20260310_Lageplan Auslauf.dwg	

