


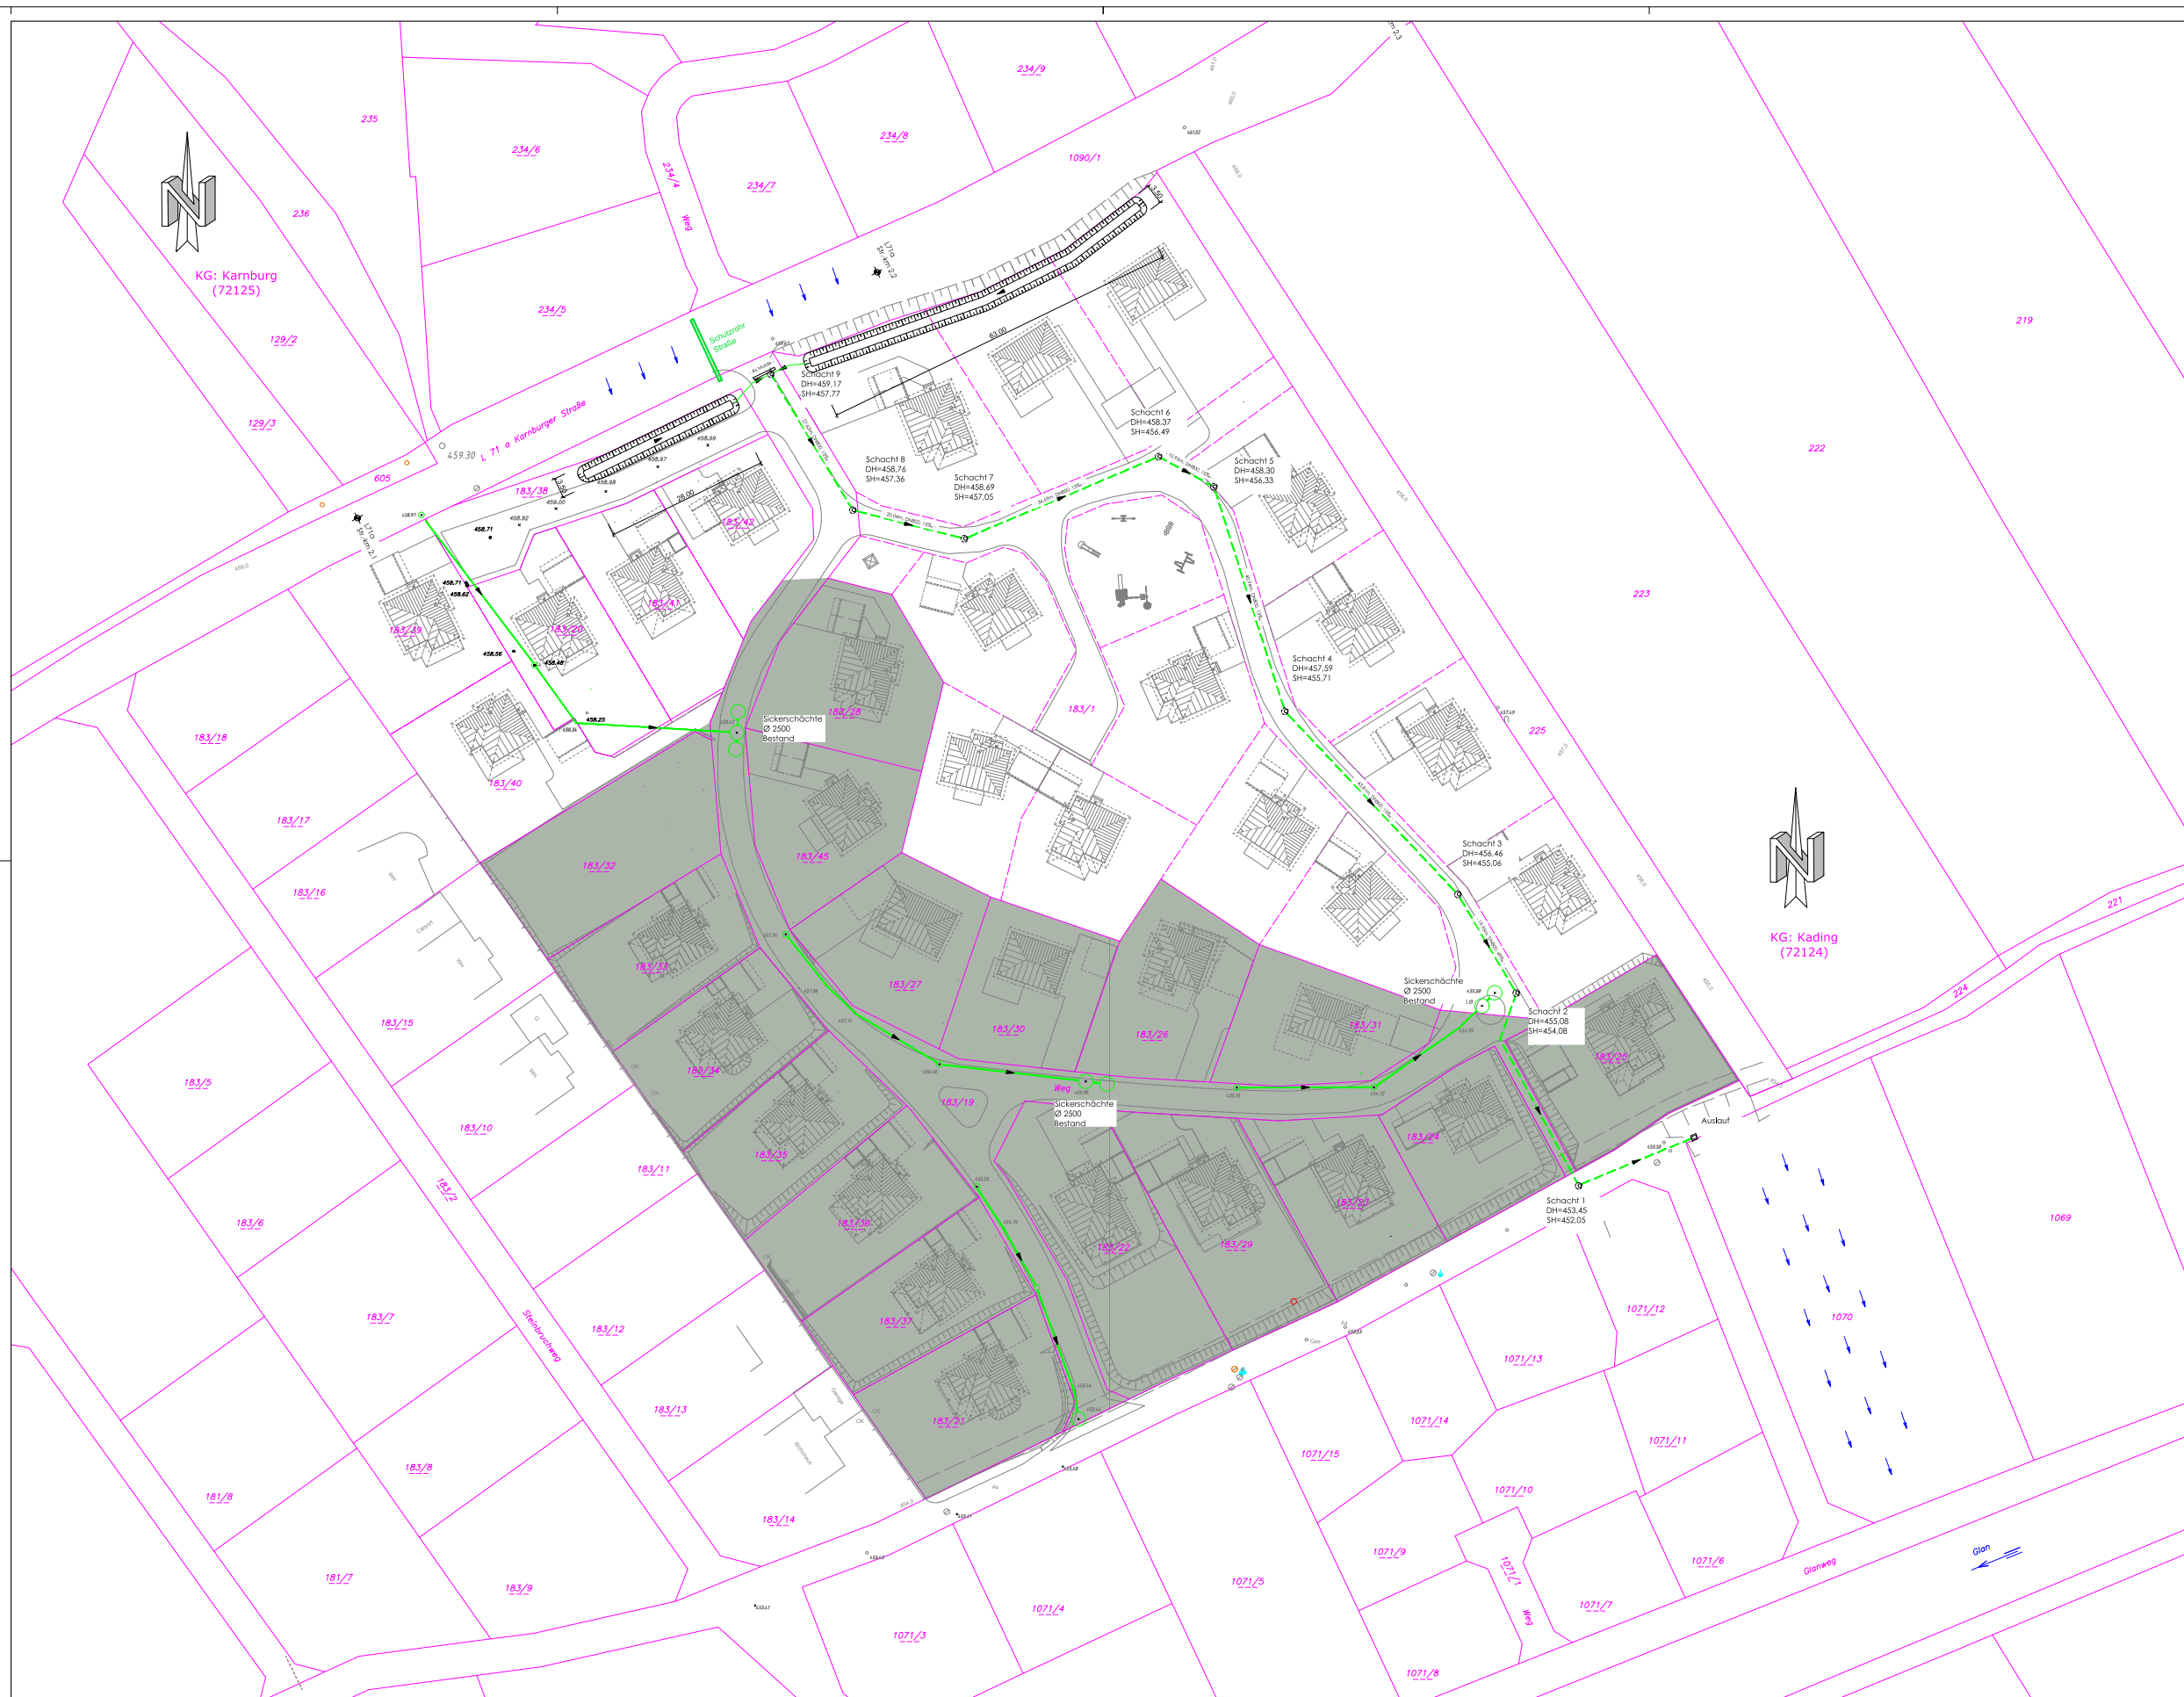


LEGENDE

- | | | | |
|---|--|---|---|
|  | Geplante Trinkwasserversorgungsteilung |  | Kapelle |
|  | Geplante Trinkwasseransortileitung |  | Grenzstein an Kapelle |
|  | Bestehende Trinkwasserleitung |  | Baufäche |
|  | Geplante Schmutzwasserkanalisation |  | Hautfläche |
|  | Geplante Abwasserdruckleitung |  | Garten |
|  | Kanalhausanschluss (Öffentlicher Anteil) |  | Eisenbahn |
|  | Kanalhausanschluss (Privater Anteil) |  | Weingarten |
|  | Bestehende Schmutzwasserkanalisation |  | Wiese |
|  | Geplante Regenwasserkanalisation |  | Wald |
|  | Bestehende Regenwasserkanalisation |  | Landwirtschaftlich genutzt |
|  | Geplante Mischwasserkanalisation |  | Acker |
|  | Bestehende Mischwasserkanalisation |  | Wiese |
|  | Geplante Drainage-/ Sickerleitung |  | Weide |
|  | Bestehende Drainage-/ Sickerleitung |  | Hutweide |
|  | Druckrohrleitung |  | Strommast |
|  | Steuerkabel |  | Straßenbeleuchtung |
|  | Energiekabel |  | KT-Katastraliangullierungsstein |
|  | Telekabel (Post/Telekom) |  | KT an Kirche oder Kapelle |
|  | EVU Freileitung |  | pp-Polygonpunkt |
|  | EVU Erdkabel, Datenkabel |  | Detailpunkt |
|  | EVU Sonstiges |  | Grenzstein |
|  | Trinkwasserschacht |  | Grenzstein |
|  | Hausanschlußschieber |  | Metalmarke |
|  | Unterflur / Oberflurhydrant |  | Grundstücksnummer (Grundstückskataster) |
|  | Abwasserschacht |  | Grundstücksnummer (Grenzakaster) |
|  | Fließrichtung |  | |
|  | Höhen Vermessung |  | |
|  | Höhen Projekt |  | Kataster/Naturbestand (Grüne Linie) |
|  | Höhen Wasserspiegel |  | |
|  | Gewässer Fließrichtung |  | |
|  | Entwässerungsrichtung |  | |
|  | Deckelhöhe |  | |
|  | Sohlhöhe |  | |
|  | Rohrsohle |  | |

A-0020 Klagenfurt
 Komplatzstr. 23-27
 T (+43) 0663 54864-0
 F (+43) 0663 54864-4
 office@geos.at
 www.geos.at



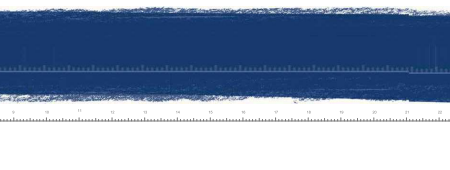

AUFTRAGGEBER

KPG Kollitsch GmbH
 Deutenhofenstraße 3
 9020 Klagenfurt

PROJEKT

Umwidmung Karnburg
Hangwasserfreistellung

PLANITTEL

Lageplan mit Kataster

Maßstab	1:500	Planstatus	VE1
Projektleitung	Fuchs	VE(n) = Vorentwurf	
Bearbeitungsdatum/Bearbeiter	30.10.2025/hu	E(n) = Entwurfsplanung	
Plangröße	0,57m ²	A(n) = Ausführungsplanung	
GZ	25.1726	M(n) = Ausführungsplanung Freigabe	
Anlage	B	B(n) = Bestand, Projektabschluss	
Datierplan	Z:\Projekte\KPG Kollitsch GmbH\05_1726_Umwidmung Karnburg_Oberflächenentwasserung\05_...Entwurfsplanung\05_Skizzen	Planbezugszeichnung 2023\0514_Logistik_05.pdf	




Laut Umherreisegesetz (BGBl. 417/1920) darf dieses Projekt, Gutachten und dgl. ohne unserer ausdrücklichen Zustimmung weder ververvielfältigt, noch an dritte Personen weitergereicht werden.

Ausfertigung

A	B	C	D	E	F	G	H	I	E
---	---	---	---	---	---	---	---	---	---



A-0020 Klagenfurt, Webadresse: 23-27
 Tel. 0663 54864, Fax 0663 54864-4