


# MARKTGEMEINDE MARIA SAAL

Lageplan ad A02/C2/2022

0 10 20 30 40 50 m

M 1 : 1 000

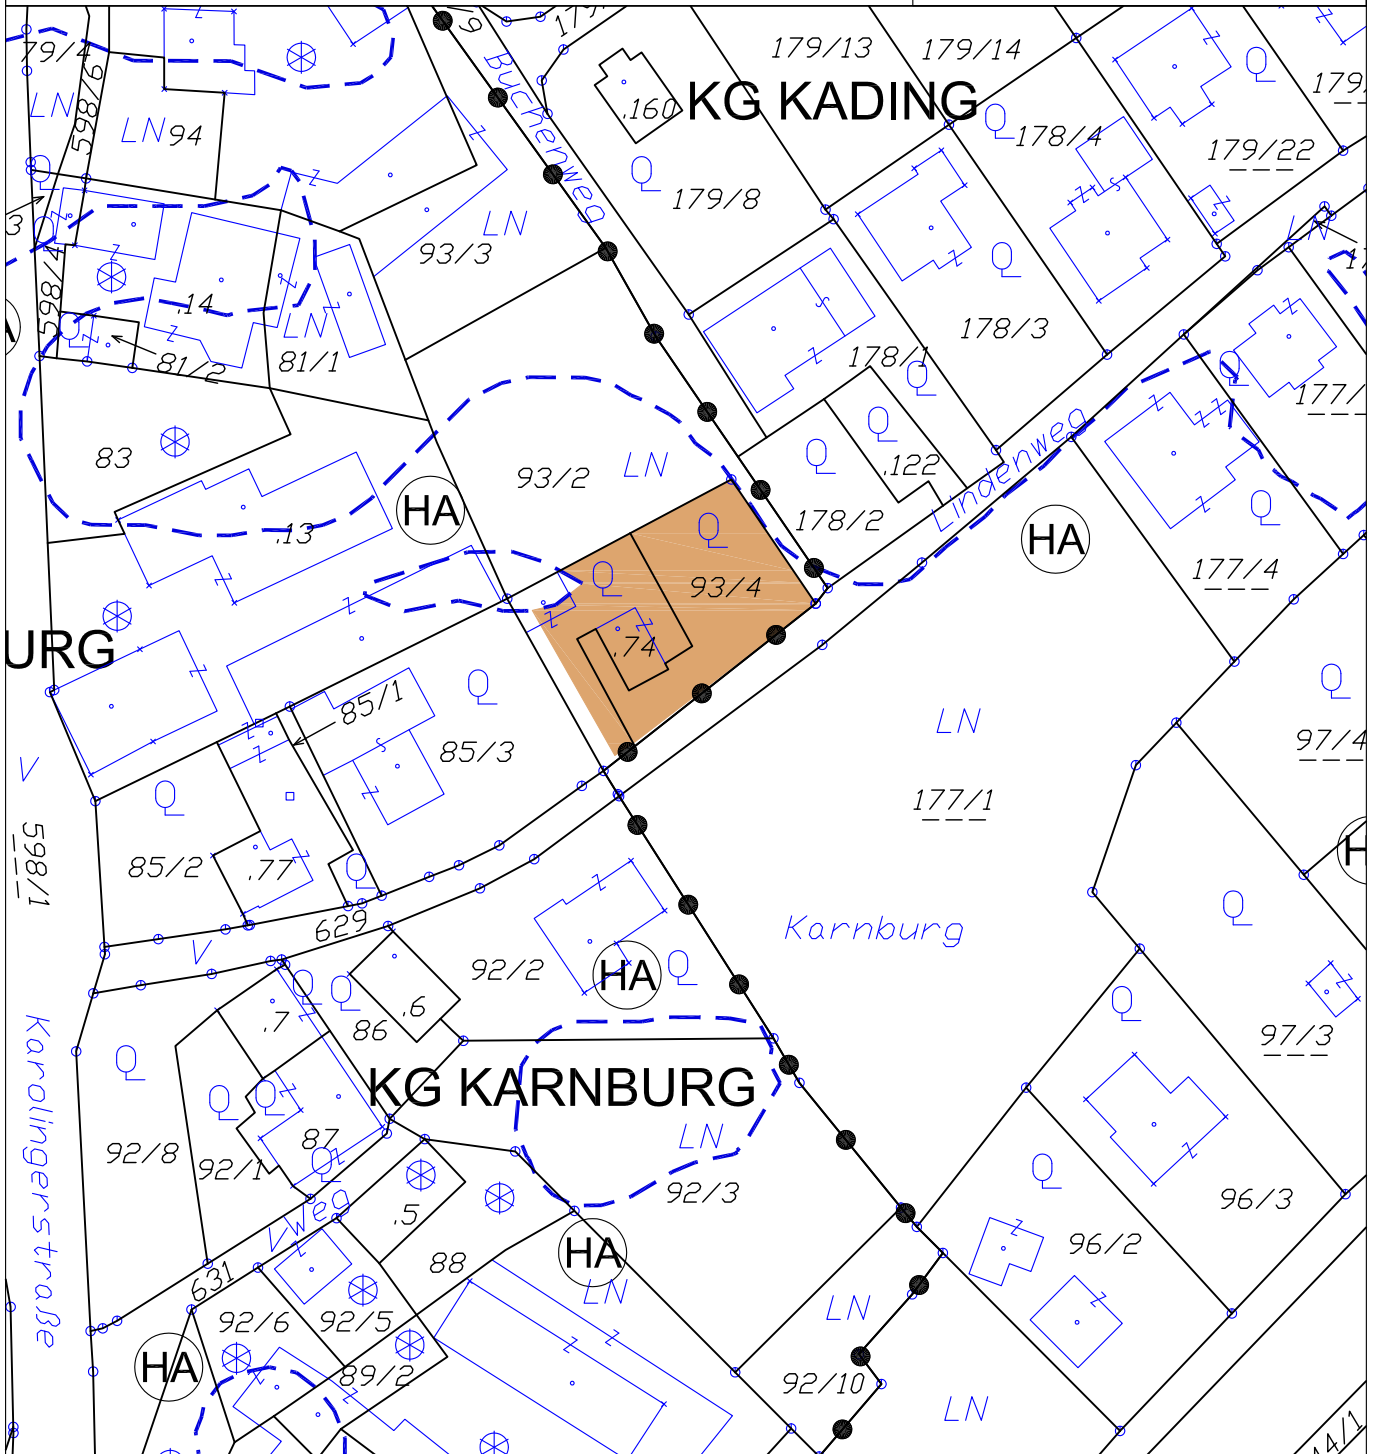

## AUFHEBUNG AUFSCHLIESSUNGSGEBIET



**A02/2022**

**Aufhebung Aufschleßungsgebiet Teilbereich A10/2011**

KG Karnburg 72125; Flächenausmaß lt. DKM

Kundmachung: Gst .74 z.T. (262 m<sup>2</sup>), 93/4 z.T. (441 m<sup>2</sup>) im Gesamtausmaß von 703 m<sup>2</sup>

Beschluss:

**Kundmachung:**

**bis:**

**Gemeinderatsbeschluss:**

Genehmigungsvermerk:



**KAVALIREK Consulting ZT e.U.**


**Raumordnung und Umweltplanung**

Ingenteurkonsultent Geographie - Einzelunternehmer ( FN 3877051 ) - Mag. Christlan Kavalirek

Bearbeitung: Mag. C. Kavalirek, Mag. A. Kubec

Katastergrundlage: DKM 10/2021

Datum: 12.09.2022

|   |   |
|---|---|
|  | <p>Dieses Dokument wurde amtssigniert!</p> <p>Informationen unter <a href="https://maria-saal.gv.at/amtstafel/amtssignatur">https://maria-saal.gv.at/amtstafel/amtssignatur</a></p> |
| <p>Hinweis:</p>   | <p>Dieses Dokument wurde amtssigniert. Auch ein Ausdruck dieses Dokumentes hat gemäß § 20 E-Government-Gesetz die Beweiskraft einer öffentlichen Urkunde.</p>                       |

Signatur aufgebracht von Lisa Meisterl, 13.09.2022 09:25:07